



SEZIONI STRADALI

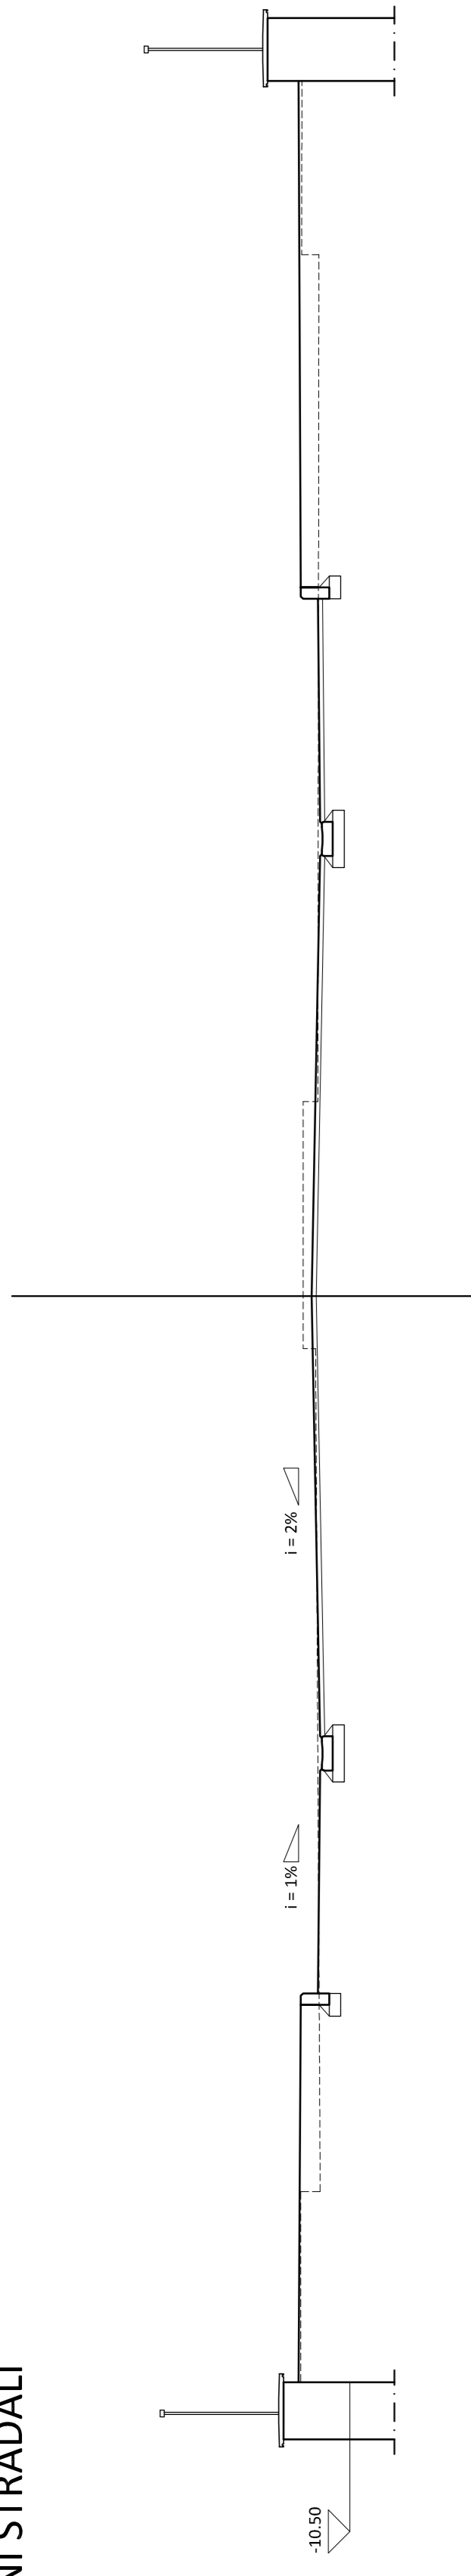


SEZIONE 01

QUOTE STATO DI FATTO	-10.458	-10.600	-10.587	-10.601	-10.598
DISTANZE STATO DI FATTO	1,65	7,35	2,15	7,40	1,50
QUOTE DI PROGETTO	3,40	2,25	7,70	2,25	4,55
DISTANZE DI PROGETTO					

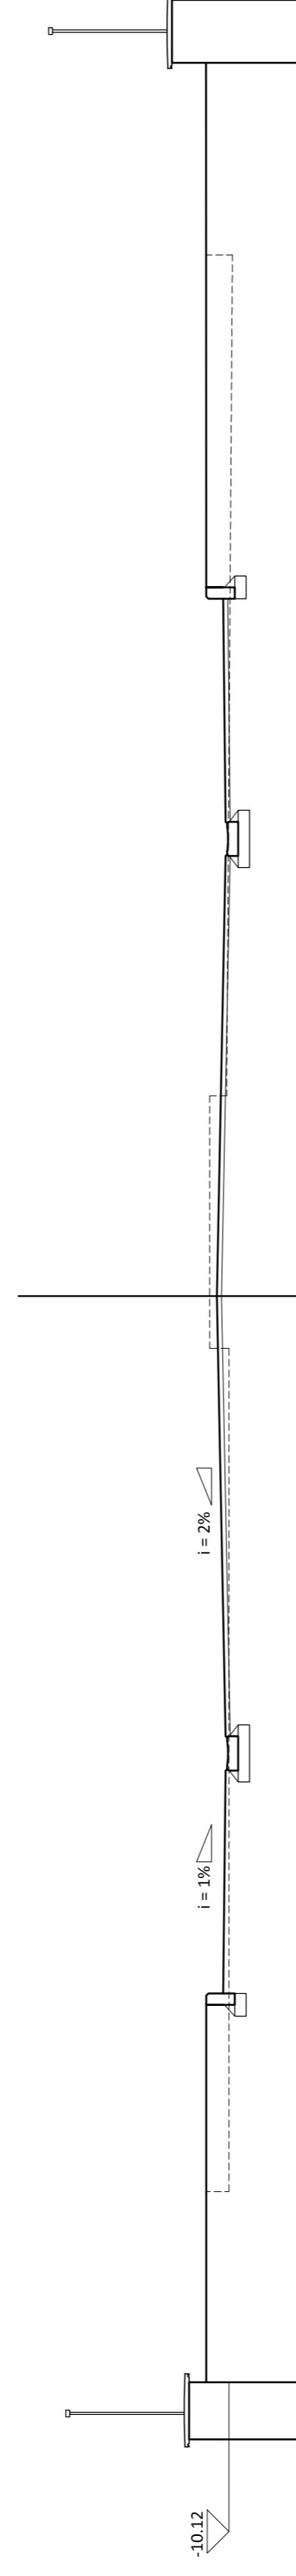


SEZIONE 02

QUOTE STATO DI FATTO	-9.825	-10.126	-10.118	-10.138	-10.149	-9.914
DISTANZE STATO DI FATTO	1,65	7,35	2,15	7,40	1,70	1,70
QUOTE DI PROGETTO	3,40	2,25	7,70	2,25	4,69	
DISTANZE DI PROGETTO						

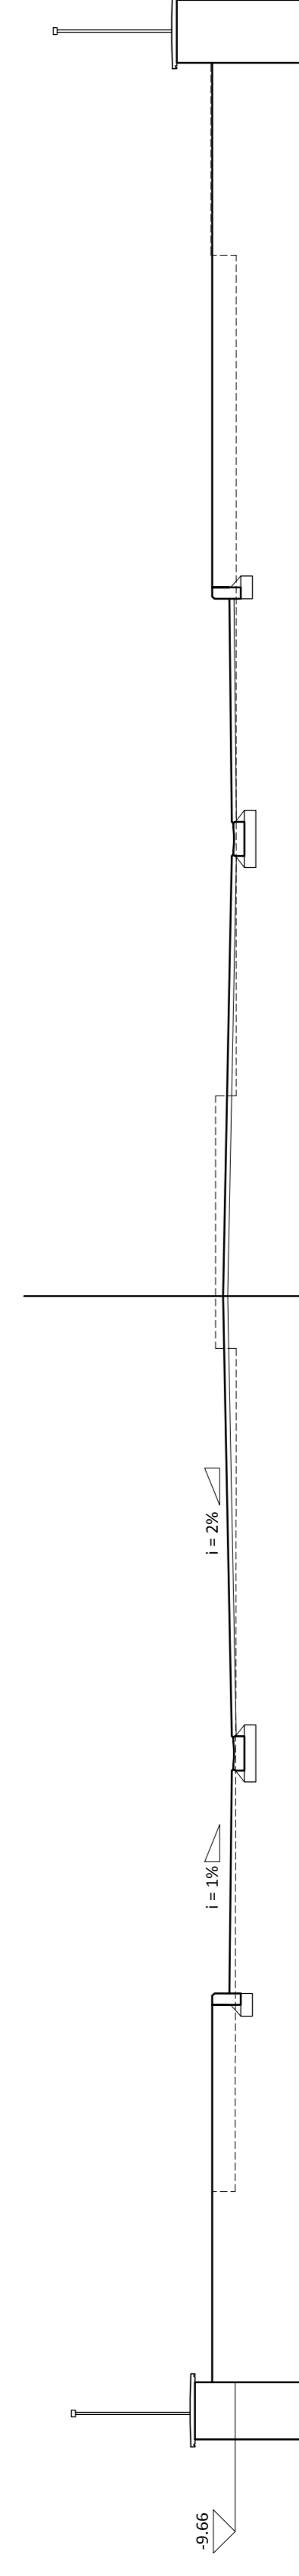


SEZIONE 03

QUOTE STATO DI FATTO	-9.481	-9.664	-9.658	-9.658	-9.675	-9.456
DISTANZE STATO DI FATTO	1,65	7,35	2,20	7,40	1,70	1,70
QUOTE DI PROGETTO	3,40	2,25	7,70	2,25	4,55	
DISTANZE DI PROGETTO						

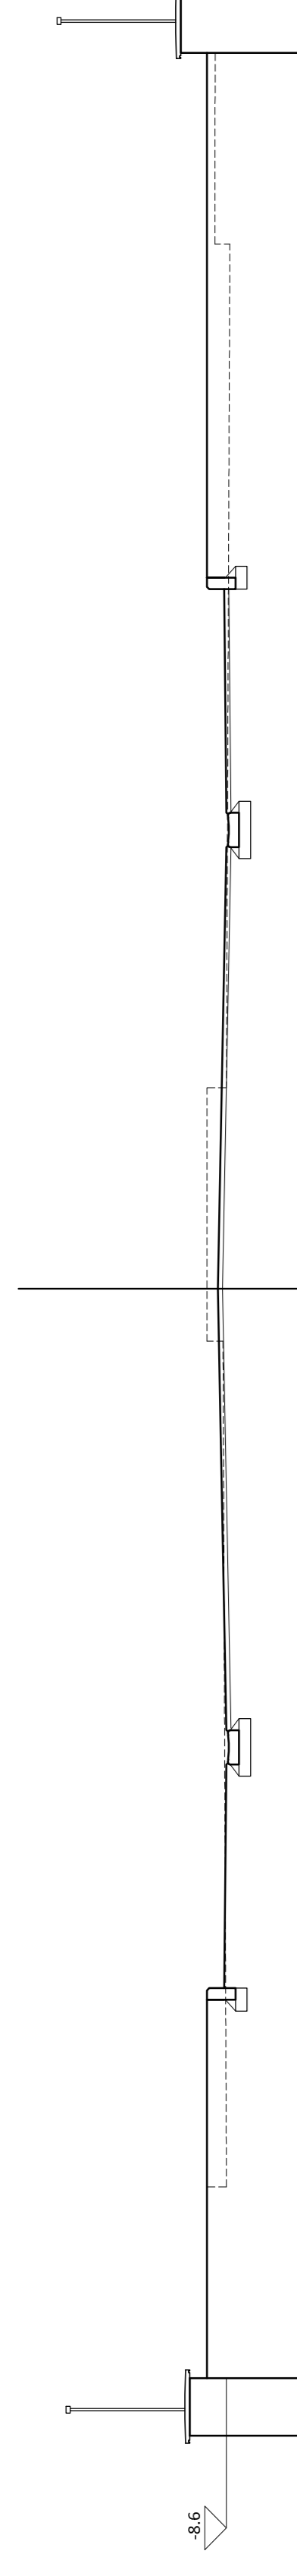

SEZIONE 04

QUOTE STATO DI FATTO	-8.416	-8.600	-8.573	-8.438	-8.630
DISTANZE STATO DI FATTO	1,65	7,35	2,20	7,40	1,70
QUOTE DI PROGETTO	3,40	2,25	7,70	2,25	4,67
DISTANZE DI PROGETTO					

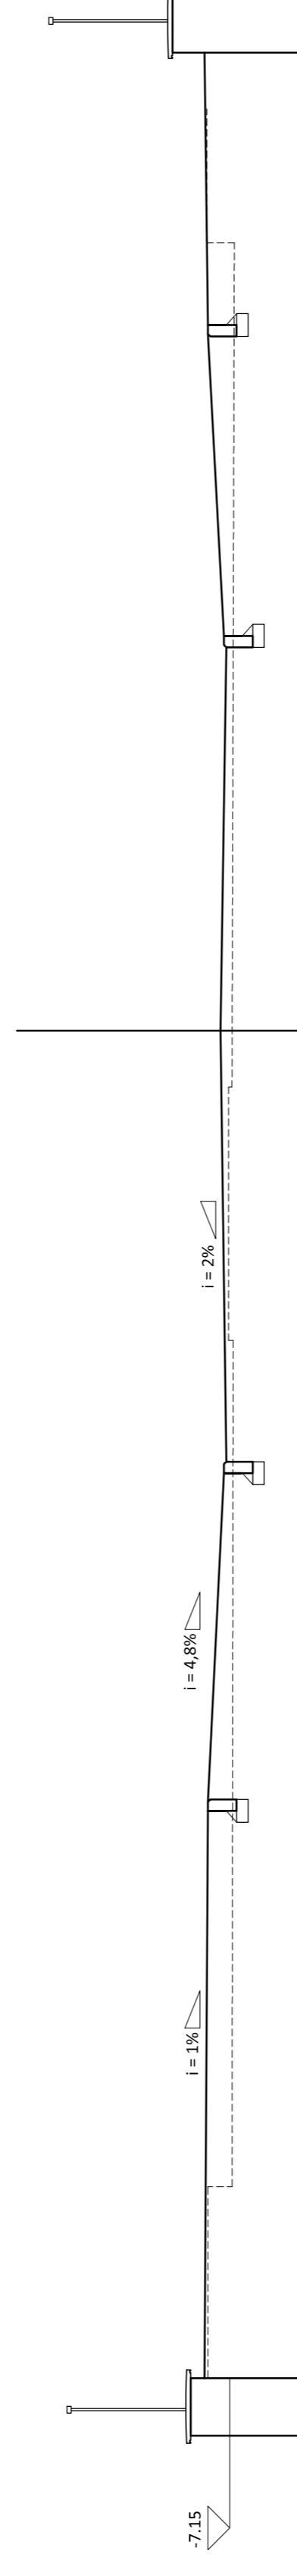

SEZIONE 05

QUOTE STATO DI FATTO	-7.173	-7.179	-7.142	-7.163	-7.198	-6.966
DISTANZE STATO DI FATTO	1,65	7,35	2,20	7,40	1,67	1,67
QUOTE DI PROGETTO	3,40	2,25	7,70	2,25	4,67	
DISTANZE DI PROGETTO						