


PROSPETTO

PLANIMETRIA

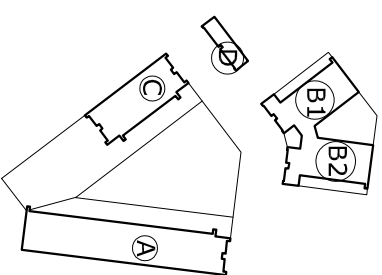

BLOCCO A

1	2	3	4	5	6	7	8	9	10	11	12	13	14
28	27	26	25	24	23	22	21	20	19	18	17	16	15
29	30	31	32	33	34	35	36	37	38	39	40	41	42
56	55	54	53	52	51	50	49	48	47	46	45	44	43
57	58	59	60	61	62	63	64	65	66	67	68	69	70

COMUNE DI EBOLI
Provincia di Salerno


COSTRUZIONE LOCULI e OSSARI

NUMERAZIONE LOCULI - BLOCCO A

SCALA 1:50

PROSPETTO

PLANIMETRIA

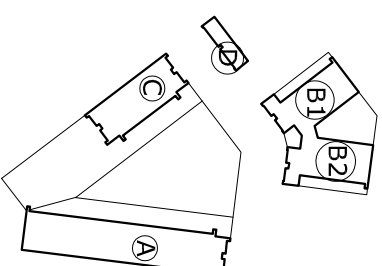

BLOCCO C

75	74	73	72	71
76	77	78	79	80
85	84	83	82	81
86	87	88	89	90
95	94	93	92	91

COMUNE DI EBOLI
Provincia di Salerno


COSTRUZIONE LOCULI e OSSARI

NUMERAZIONE LOCULI - BLOCCO C

SCALA 1:50

PROSPETTO

PLANIMETRIA

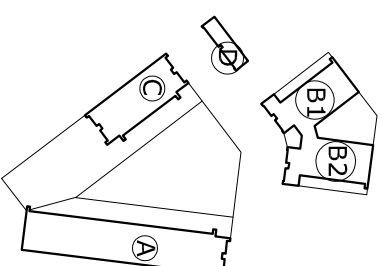

BLOCCO B

100	99	98	97	96
101	102	103	104	105
110	109	108	107	106
111	112	113	114	115
120	119	118	117	116

121	122	123	124	125
130	129	128	127	126
131	132	133	134	135
140	139	138	137	136
141	142	143	144	145

COMUNE DI EBOLI
Provincia di Salerno

COSTRUZIONE LOCULI e OSSARI


NUMERAZIONE LOCULI - BLOCCO B

SCALA 1:50


BLOCCO D

1	2	3	4	5	6	7	8	9
18	17	16	15	14	13	12	11	10
19	20	21	22	23	24	25	26	27
36	35	34	33	32	31	30	29	28
37	38	39	40	41	42	43	44	45
54	53	52	51	50	49	48	47	46
55	56	57	58	59	60	61	62	63
72	71	70	69	68	67	66	65	64
73	74	75	76	77	78	79	80	81

PROSPETTO

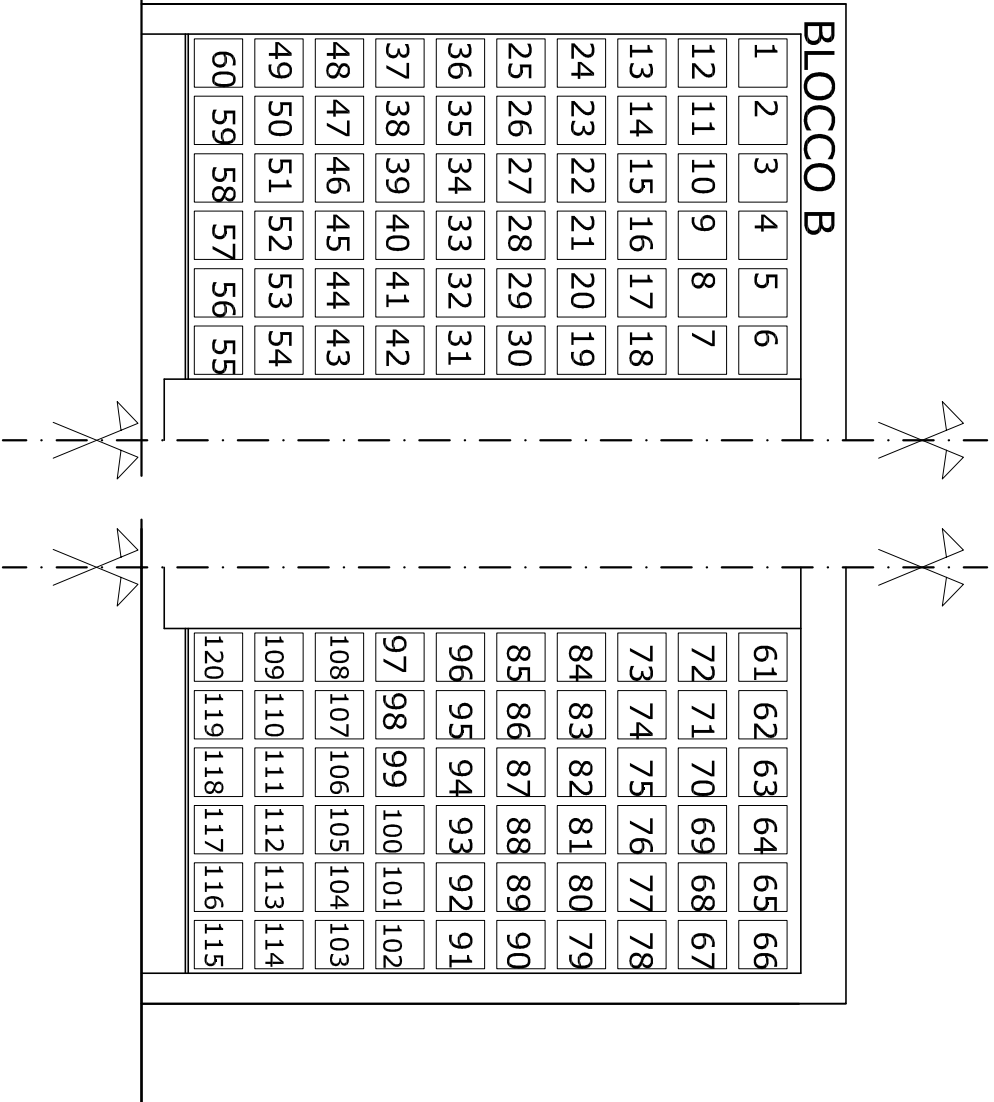

PLANIMETRIA

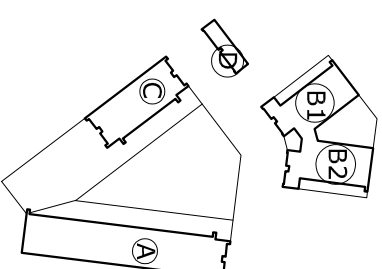

COMUNE DI EBOLI
Provincia di Salerno

COSTRUZIONE LOCULI e OSSARI

NUMERAZIONE OSSARI - BLOCCO B


SCALA 1:50

PROSPETTO

PLANIMETRIA

BLOCCO A

1	2	3	4	5	6
12	11	10	9	8	7
13	14	15	16	17	18
24	23	22	21	20	19
25	26	27	28	29	30
36	35	34	33	32	31
37	38	39	40	41	42
48	47	46	45	44	43
49	50	51	52	53	54
60	59	58	57	56	55

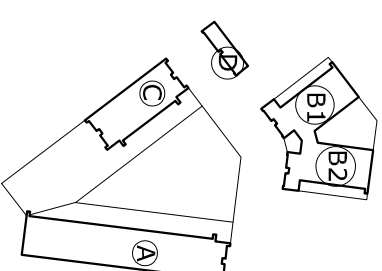

COMUNE DI EBOLI
Provincia di Salerno


COSTRUZIONE LOCULI e OSSARI

NUMERAZIONE OSSARI - BLOCCO A

SCALA 1:50

PROSPETTO

PLANIMETRIA

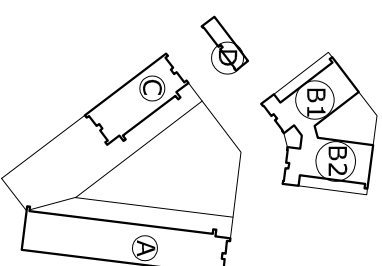

BLOCCO C

1	2	3	4	5	6
12	11	10	9	8	7
13	14	15	16	17	18
24	23	22	21	20	19
25	26	27	28	29	30
36	35	34	33	32	31
37	38	39	40	41	42
48	47	46	45	44	43
49	50	51	52	53	54
60	59	58	57	56	55

BLOCCO C

61	62	63	64	65	66
72	71	70	69	68	67
73	74	75	76	77	78
84	83	82	81	80	79
85	86	87	88	89	90
96	95	94	93	92	91
97	98	99	100	101	102
108	107	106	105	104	103
109	110	111	112	113	114
120	119	118	117	116	115

COMUNE DI EBOLI
Provincia di Salerno

COSTRUZIONE LOCULI e OSSARI

NUMERAZIONE OSSARI - BLOCCO C

SCALA 1:50