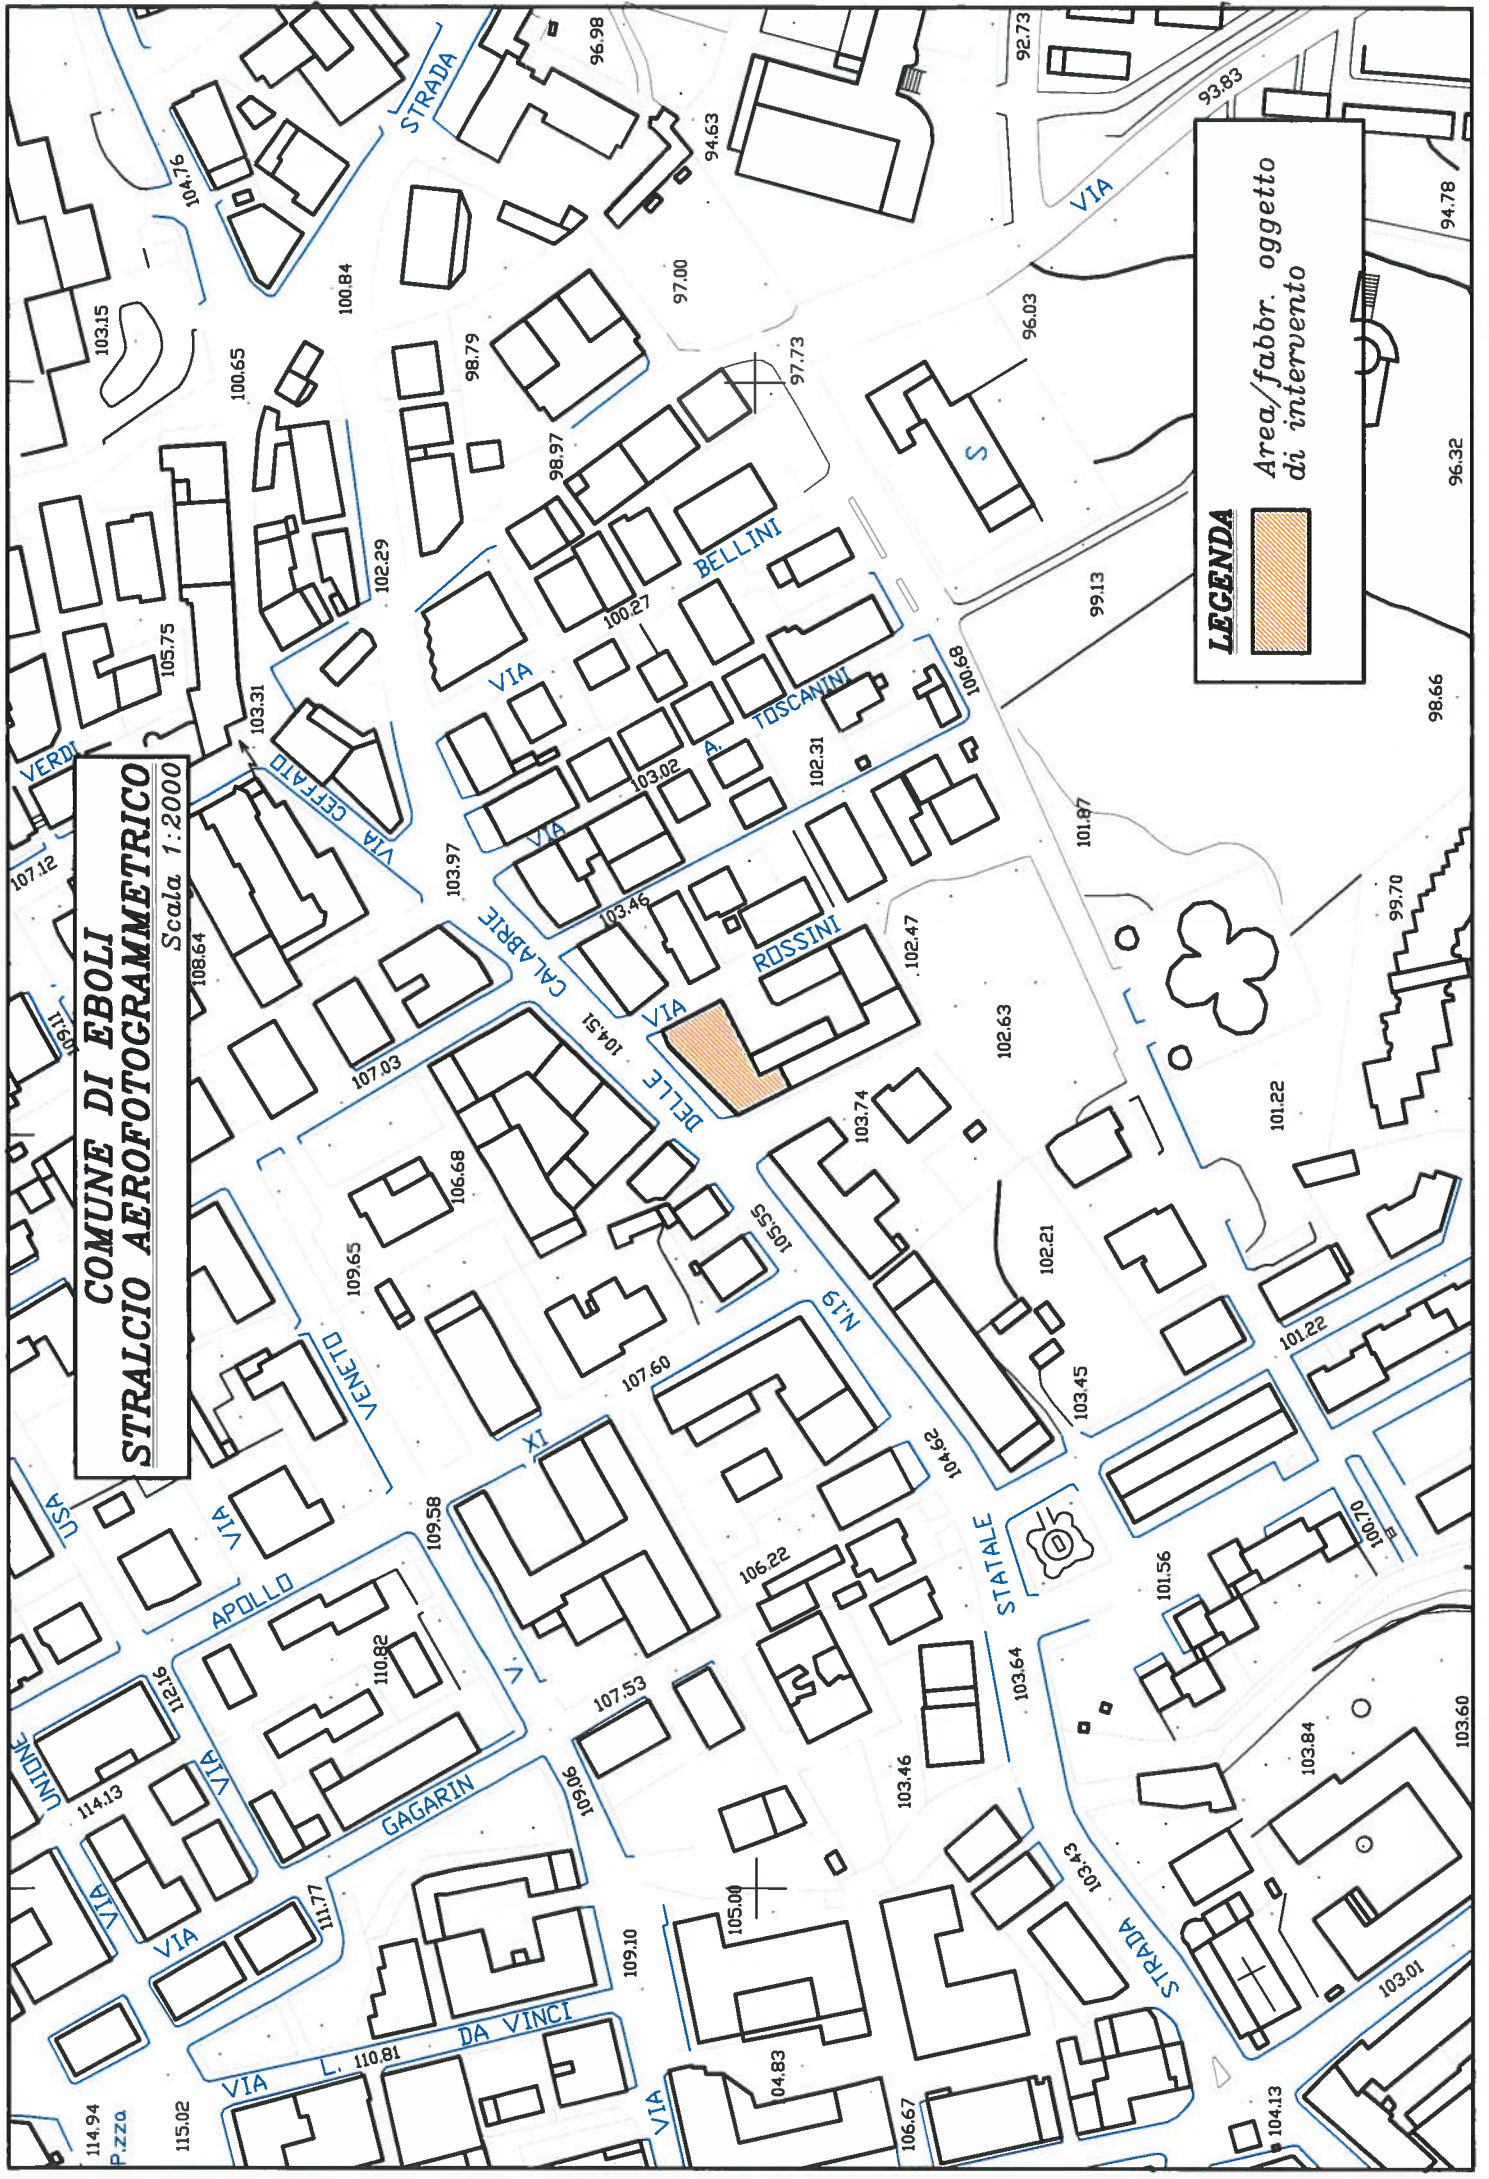

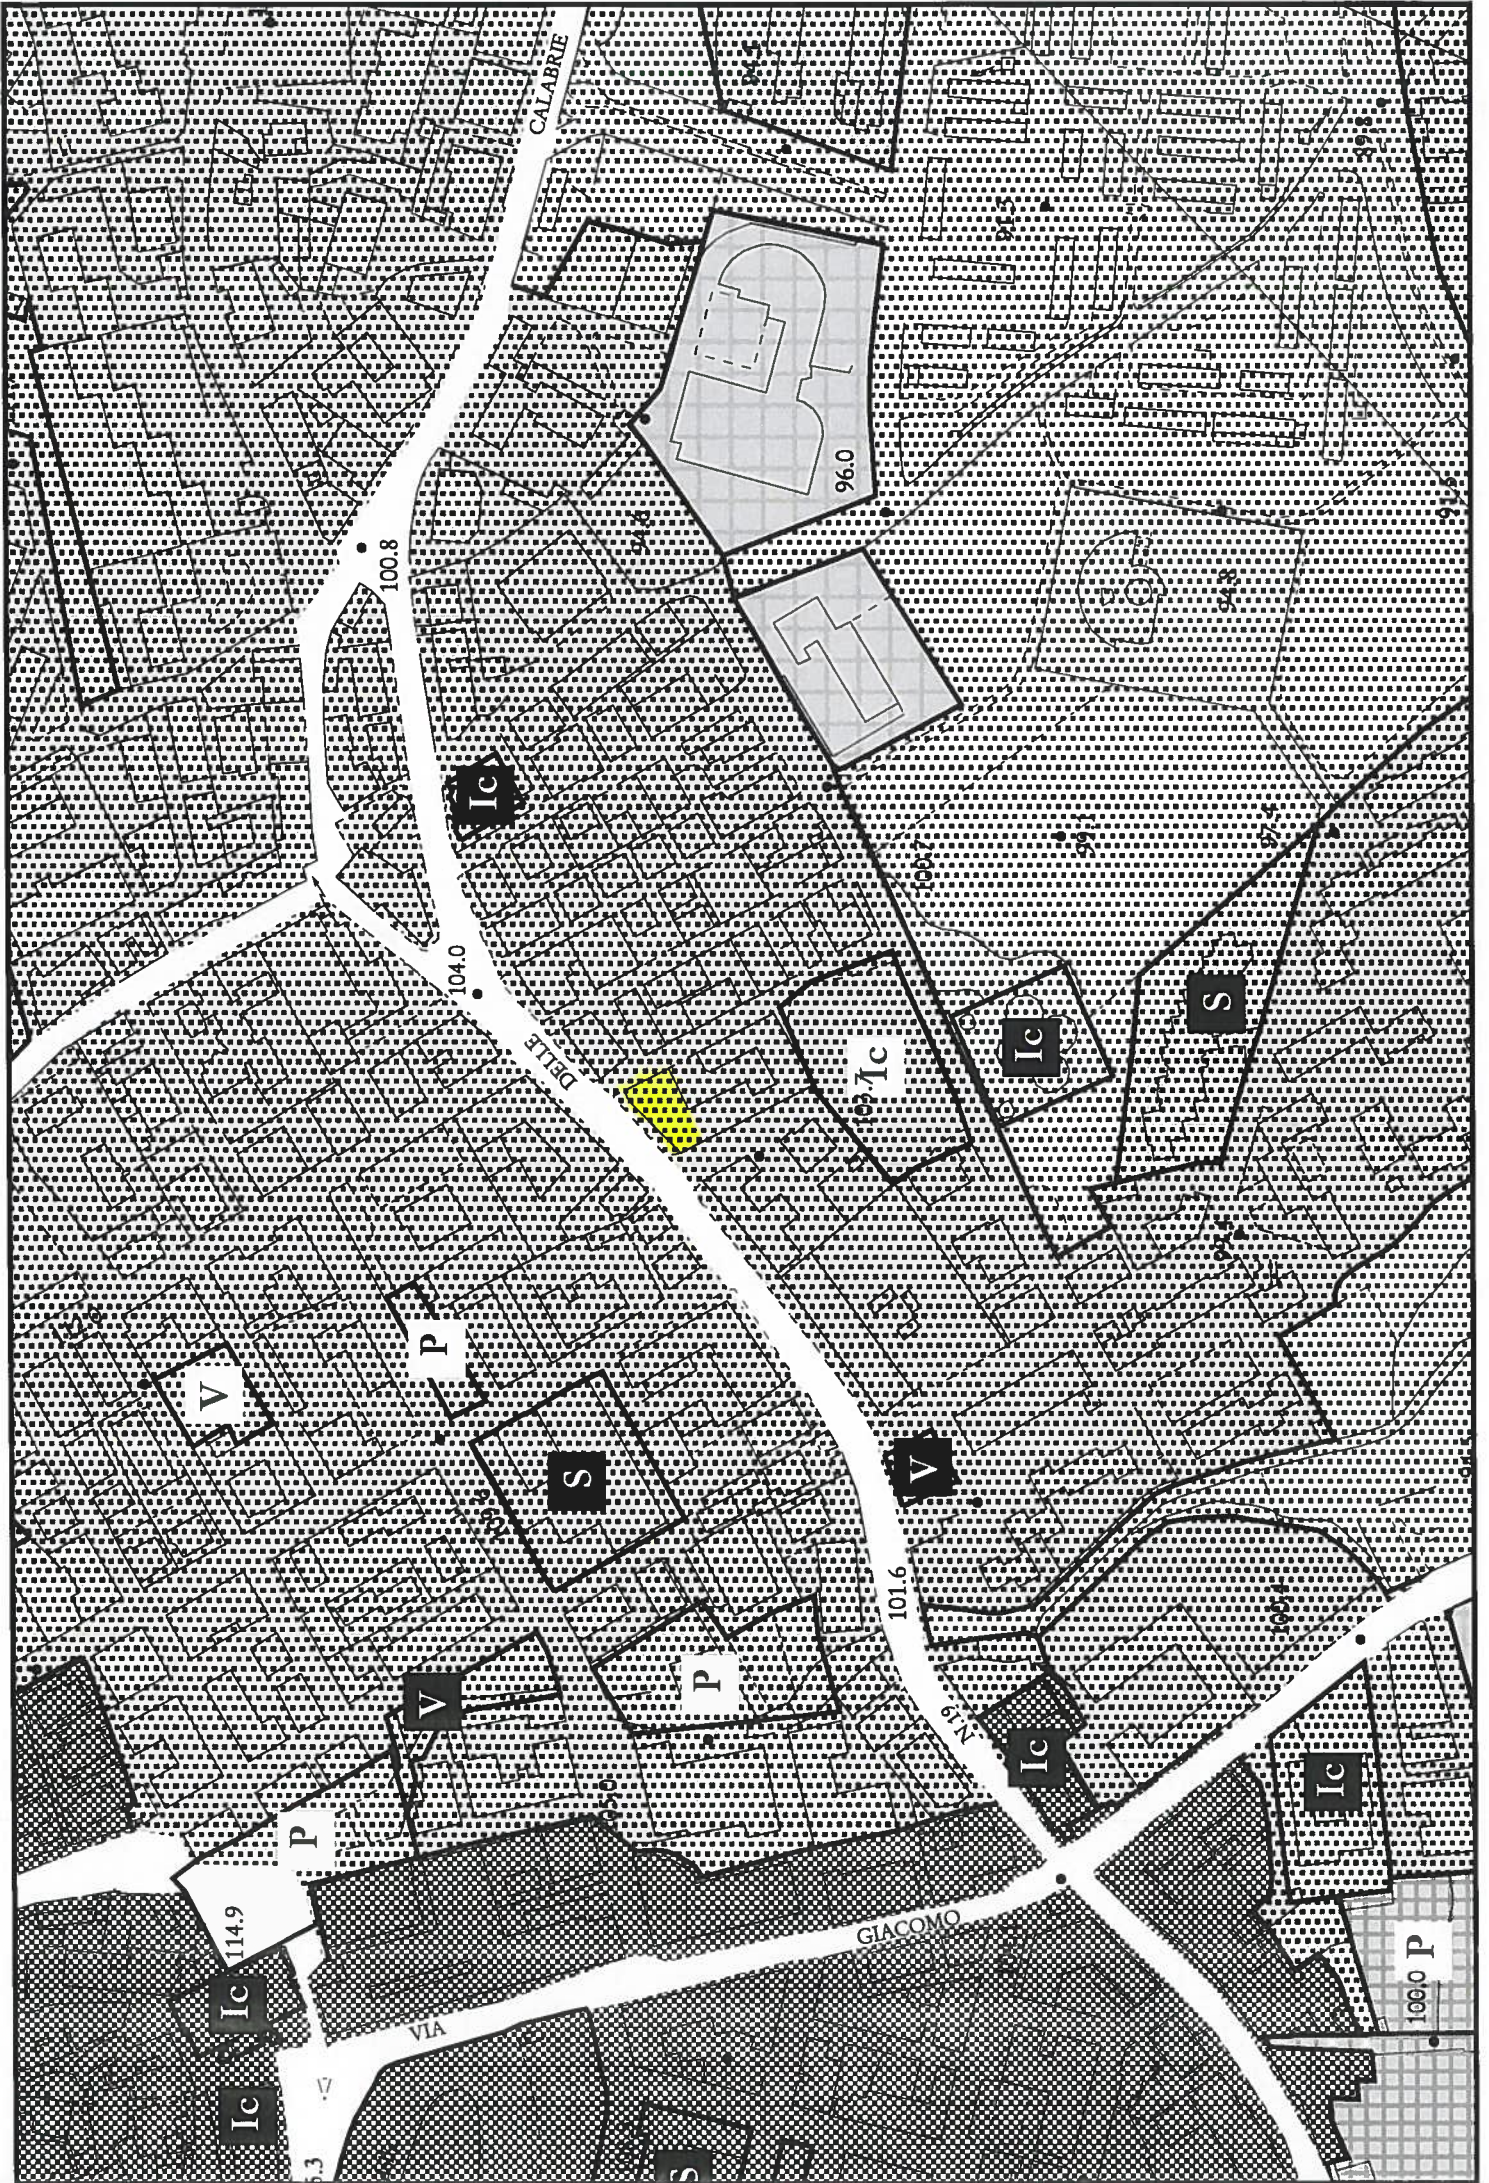


**COMUNE DI EBOLI**  
**STRALCIO AEROFOTOGRAMMETRICO**  
Scala 1:2000

**LEGENDA**

Area/fabbr. oggetto di intervento







N=6300

Comune: EBOLI  
Foglio: 14

Scala originale: 1/2000  
Dimensione cornice: 534.000 x 378.000 metri

3-Nov-2017 10:34:20  
Prot. n. T73149/2017

I Particella: 59

E=100